


МОТИВИРАНО ПРЕДЛОЖЕНИЕ ЗА ПУП - ПЗ

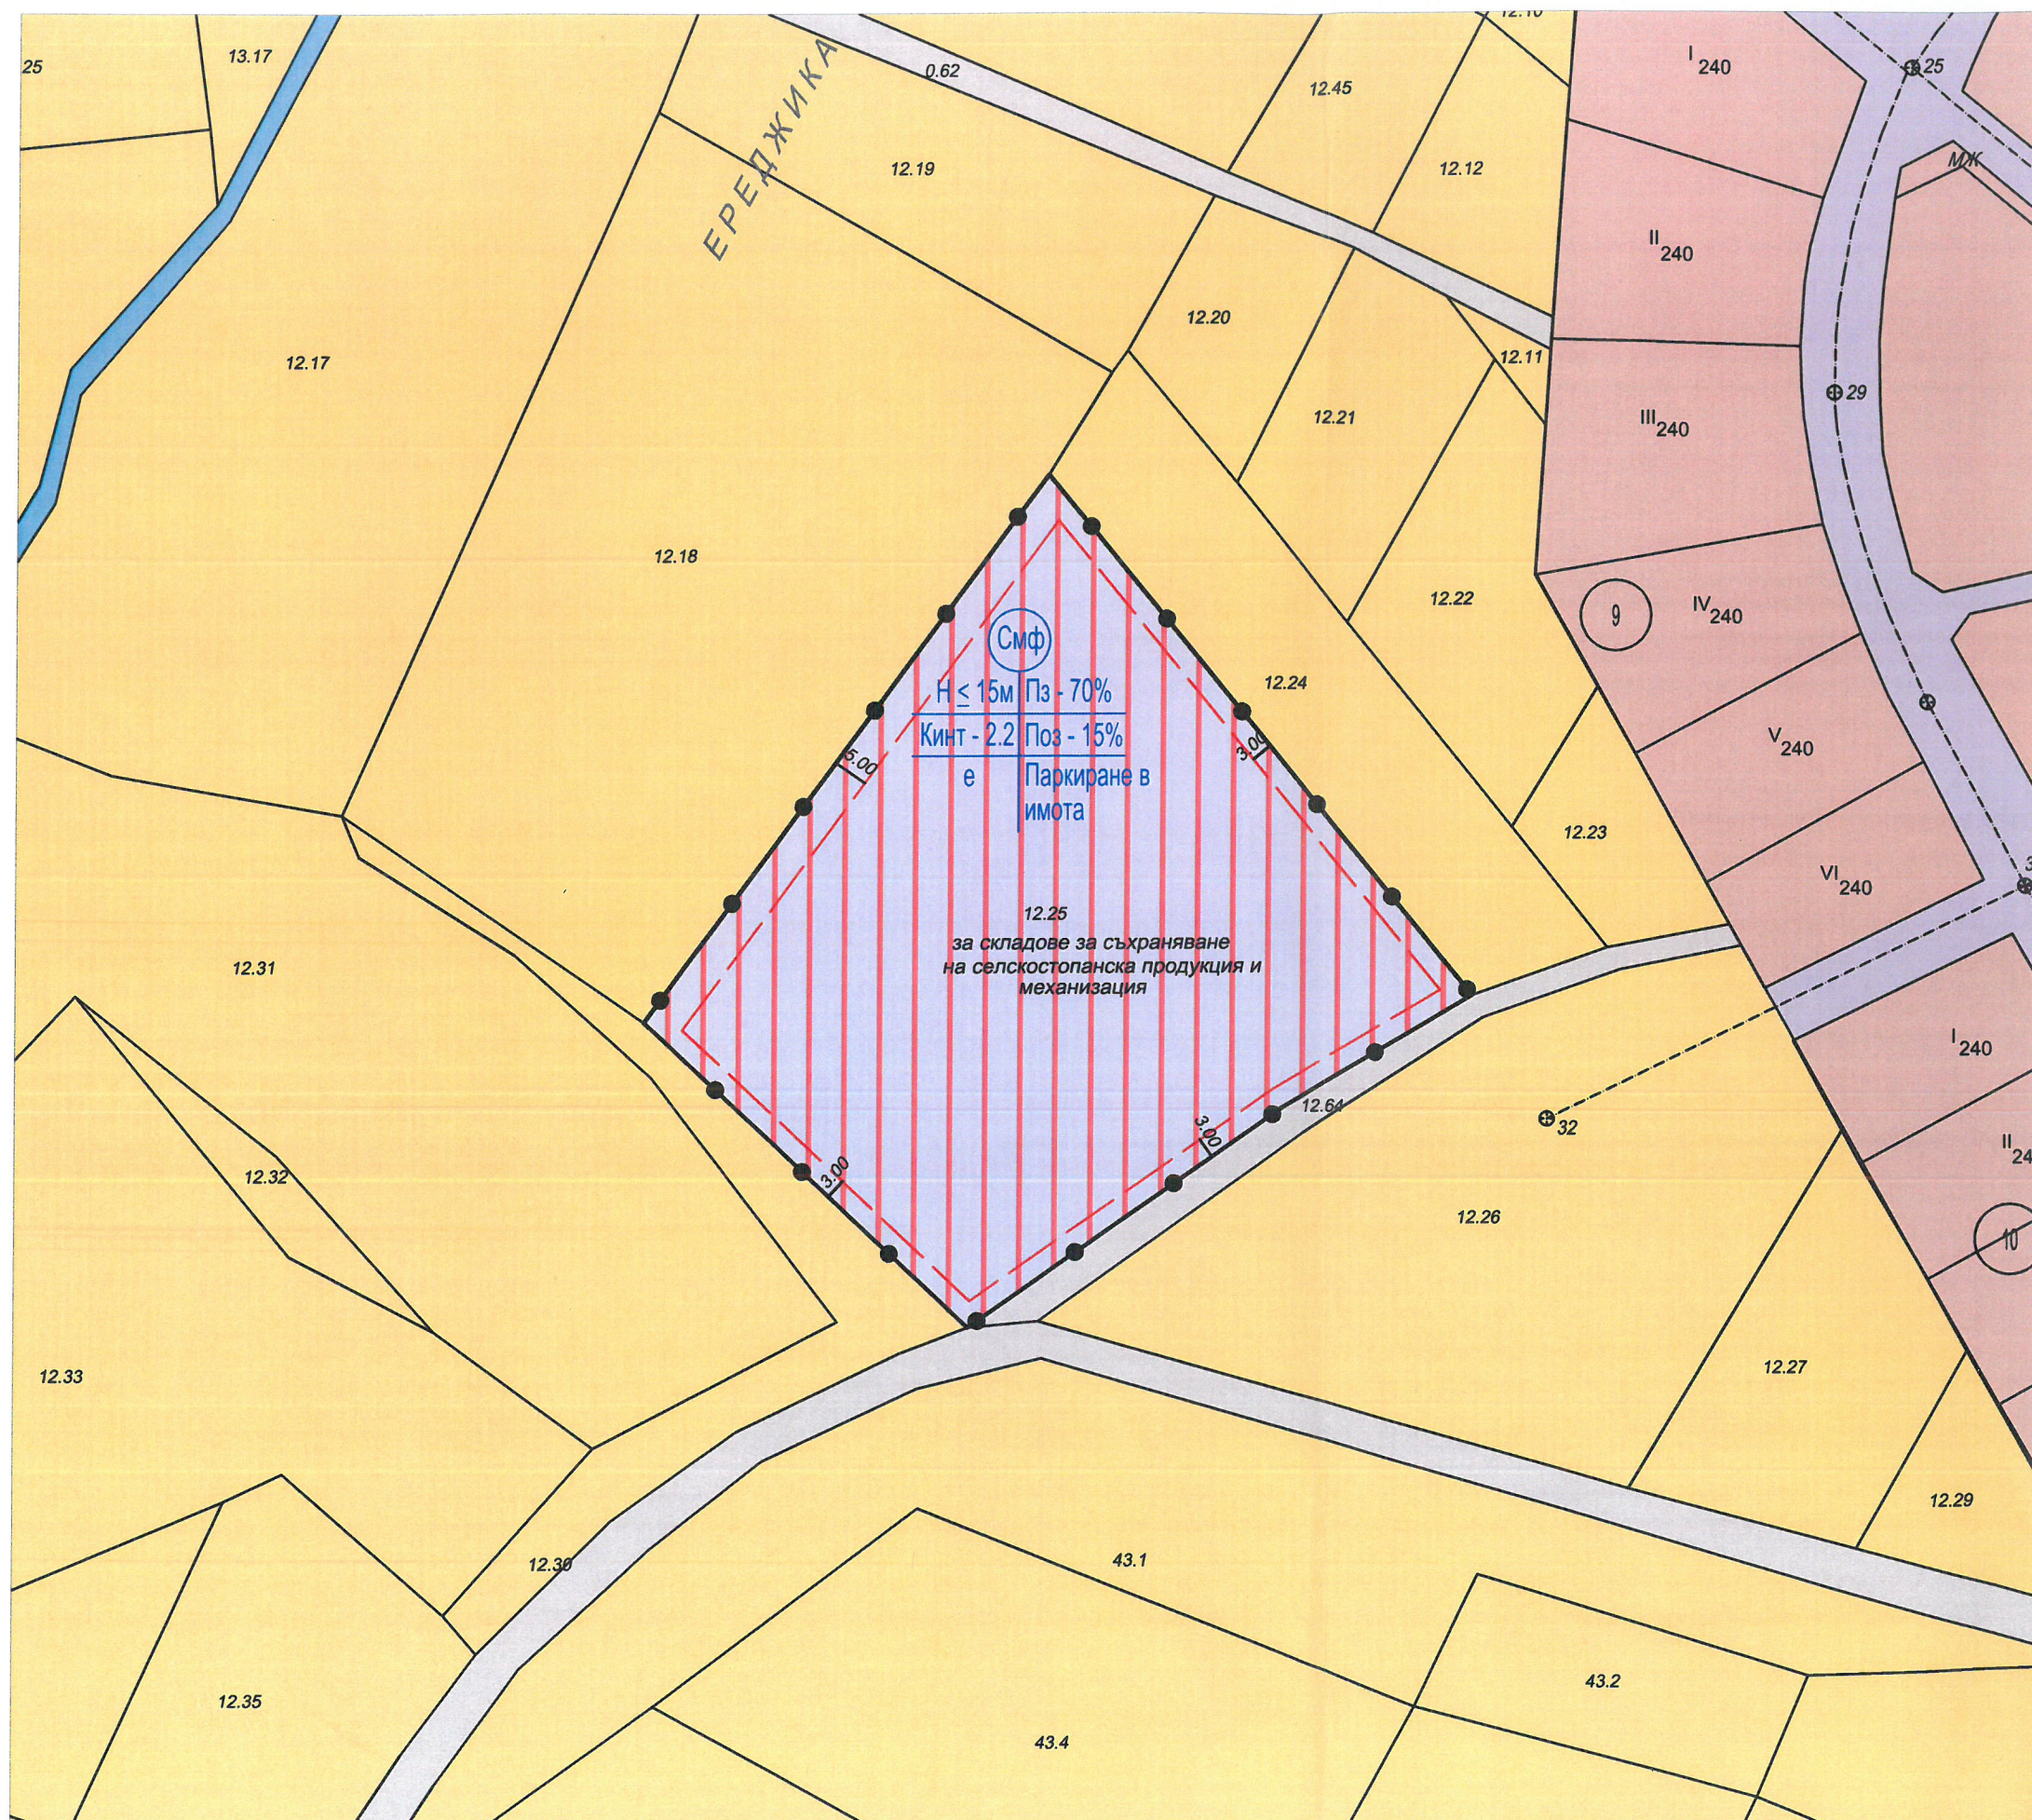

- ЛЕГЕНДА**
- Кадастър
 - Граница на промяна на режима на устройство и застрояване
 - Ограничителна линия на застрояване
 - Смесена многофункционална зона
 - Ниви
 - Улицы
 - Транспортна територия
 - Води
 - За жилищно строителство

гр. Благоевград, 2700
ул. "Тодор Александров" № 47,
етаж 2, офис № 8
тел. 073/583 434, 0887 476 713
e-mail: cadpro@abv.bg
www.cadpro.bg

КАД ПРОЕКТ
КАДАСТЪР И РЕГУЛАЦИЯ

ПРОЕКТАНТСКА ФИРМА:

"КАД - ПРОЕКТ" ЕООД

ВЪЗЛОЖИТЕЛ:

Иван Николов Атанасчиков

ОБЕКТ:

Мотивирано предложение за подробен устройствен план /ПУП/ - план за застрояване /ПЗ/ за промяна предназначението на имот с идентификатор 65108.12.25 по КК на с. Садово, общ. Хаджидимово от "нива" в "за складове за съхраняване на селскостопанска продукция и механизация"

МЕСТОПОЛОЖЕНИЕ:

с. Садово, община Хаджидимово

ЧАСТ

Архитектура

ФАЗА: РП

ДАТА: юни 2021 г.

ЧЕРТЕЖ:

Мотивирано предложение за ПУП - ПЗ

МАЩАБ: 1:1000

ЛИСТ: 1/1

ПРОЕКТАНТ ПО ЧАСТ АРХИТЕКТУРА:

арх. Пенка Василева Присадашка - Димова
Регистрационен номер в КАБ № 02563

